



Stadt Waldkirch
Große Kreisstadt

Ortsverwaltung Kollnau

Rathausplatz 1
Telefon 07681 477 99 90
Mail: schindler@stadt-waldkirch.de
Montag, Mittwoch, Freitag 8.30 - 12.00 Uhr
Donnerstag 14.00 - 18.00 Uhr

Ortsverwaltung Suggental

Talstraße 34
Telefon 0162 288 42 08
Mail: rathaus@suggental.de
Mittwoch 18.00 - 20.00 Uhr

Wohnungswirtschaft

Gartenstraße 5
Telefon 07681 408 90
Mail: info@wowi-waldkirch.de

Ortsverwaltung Buchholz

Eisenbahnstraße 5
Telefon 07681 97 63
Mail: schuessle@stadt-waldkirch.de
Dienstag, Donnerstag 8.30 - 12.00 Uhr
Mittwoch 14.00 - 18.00 Uhr

Technische Betriebe

Breitmatte 3
Telefon 07681 474 35 10
Bereitschaftstelefon 07681 474 35 20
Mail: info@tbw-waldkirch.de

Ortsverwaltung Siensbach

Talbachstraße 31
Telefon 07681 88 01
Mail: ortsverwaltung@siensbach.stadt-waldkirch.de
Donnerstag 18.00 - 20.00 Uhr

Stadtwerke GmbH

(Strom, Gas, Wasser, Straßenbeleuchtung)
Fabrikstraße 15
Telefon 07681 477 88 90
Störung: Tel. 07681 493 99 95
Mail: info@sw-waldkirch.de

Rathaus Waldkirch

Tel. 07681 404 0
Fax 07681 404 179
Mail: postkorb@stadt-waldkirch.de
www.stadt-waldkirch.de

Öffnungszeiten Bürgerservice:

Montag, Dienstag 8.00 - 15.30 Uhr
Mittwoch, Freitag 8.00 - 12.00 Uhr
Donnerstag 8.00 - 18.00 Uhr
1. Samstag im Monat 10.00 - 12.00 Uhr

Tourist-Information Waldkirch

Marktplatz 1-5
Tel. 07681 19433
Montag bis Mittwoch, Freitag 8.00 - 15.30 Uhr
Donnerstag 8.00 - 18.00 Uhr
Samstag 10.00 - 12.00 Uhr

Allgemeine Öffnungszeiten:

Montag bis Freitag 8.30 - 12.00 Uhr
Donnerstag 14.00 - 18.00 Uhr
zusätzlich telefonisch erreichbar:
Montag bis Mittwoch 14.00 - 15.30 Uhr

ÖFFENTLICHE BEKANNTMACHUNGEN

SATZUNG

**DER GROSSEN KREISSTADT WALDKIRCH
LANDKREIS EMMENDINGEN**

Über die 10. Änderung des Bebauungsplanes und der örtlichen Bauvorschriften „Unterfelder-Peterskirche“

Nach §10 des Baugesetzbuches i. V. m. §4 Gemeindeordnung Baden-Württemberg und §74 Landesbauordnung Baden-Württemberg hat der Gemeinderat der Stadt Waldkirch in seiner Sitzung am 24.07.2017 die 10. Änderung des Bebauungsplanes „Unterfelder-Peterskirche“ als Satzung beschlossen.

§1

Räumlicher Geltungsbereich

Der räumliche Geltungsbereich der Bebauungsplanänderung ergibt sich aus der Eintragung im „Zeichnerischen Teil“.

§2

Inhalt der Satzung

1. Zeichnerischer Teil der Bebauungsplanänderung im Maßstab 1:500 in der Fassung vom 27.03.2017.
2. Textliche Festsetzung in der Fassung vom 07.04.2017.

Beigefügt sind:

1. Begründung in der Fassung vom 07.04.2017.
2. Ausgleichskonzeption

§3

Ordnungswidrigkeiten

Ordnungswidrig im Sinne des §75 LBO handelt, wer den auf Grund von §9 Abs. 4 BauGB i.V.m. §74 LBO ergangenen Bestandteilen dieser Satzung zuwiderhandelt.

§4

Inkrafttreten

Die Bebauungsplanänderung tritt nach § 10 Abs. 3 BauGB mit der ortsüblichen Bekanntmachung in Kraft.

Waldkirch, den 21.09.2017

gez. Roman Götzmann, Oberbürgermeister

Hinweise: Eine Verletzung der in § 214 Abs. 1 Satz 1 Nr. 1 bis 3 BauGB bezeichneten Verfahrens- und Formvorschriften sowie Mängel in der Abwägung sind gem. § 215 Abs. 1 Nr. 1 u. 2 BauGB unbeachtlich und eine unter Berücksichtigung des § 214 Abs. 2 BauGB beachtliche Verletzung der Vorschriften über das Verhältnis des Bebauungsplans sowie nach § 214 Abs. 3 Satz 2 BauGB beachtliche Mängel des Abwägungsvorgangs werden unbeachtlich, wenn sie nicht innerhalb eines Jahres seit Bekanntmachung der Satzung schriftlich gegenüber der Stadt 79183 Waldkirch unter Darlegung des die Verletzung begründenden Sachverhalts geltend gemacht worden sind. Satz 1 gilt entsprechend, wenn Fehler nach § 214 Abs. 2 a BauGB beachtlich sind. Eine etwaige Verletzung von Verfahrens- und Formvorschriften der Gemeindeordnung für Baden-Württemberg (GemO) oder aufgrund der GemO beim Zustandekommen dieser Satzung wird nach § 4 Abs. 4 GemO unbeachtlich, wenn sie nicht innerhalb eines Jahres seit der Bekanntmachung dieser Satzung gegenüber der Stadt 79183 Waldkirch geltend gemacht worden sind. Dies gilt nicht, wenn die Vorschriften oder die Bekanntmachung der Satzung verletzt worden sind.

Ausfertigungsmerkmal: Es wird bestätigt, dass der Inhalt dieser Satzung unter Beachtung des vorstehenden Verfahrens mit den hierzu ergangenen Beschlüssen des Gemeinderates der Stadt 79183 Waldkirch übereinstimmen.

Waldkirch, den 21.09.2017

Öffentliche Bekanntmachung

Inkrafttreten des Bebauungsplans „Unterfelder-Peterskirche – 10. Änderung“

Der Gemeinderat der Stadt Waldkirch hat am 24.07.2017 in öffentlicher Sitzung den Bebauungsplan "Unterfelder-Peterskirche – 10. Änderung" im vereinfachten Verfahren nach § 13 BauGB beschlossen.

Der Geltungsbereich des Bebauungsplanes und der örtlichen Bauvorschriften "Unterfelder-Peterskirche – 10. Änderung" ergibt sich aus dem beiliegenden Lageplan vom 27.03.2017 durch die schwarze Umrandung.

Der räumliche Geltungsbereich des Bebauungsplanes und der örtlichen Bauvorschriften "Unterfelder-Peterskirche – 10. Änderung" umfasst die Grundstücke mit den Flurstücksnummern 1308, 1308/2, 1308/4, 1308/7 sowie Teile des Flurstückes 1309 auf der Gemarkung Waldkirch. Maßgebend für den Geltungsbereich des Bebauungsplanes und der örtlichen Bauvorschriften ist der beigefügte Lageplan.

Mit dieser Bekanntmachung treten der Bebauungsplan und die örtlichen Bauvorschriften "Unterfelder-Peterskirche – 10. Änderung" in Kraft (§ 10 Abs. 3 BauGB).

Der Bebauungsplan einschließlich seiner Begründung und die örtlichen Bauvorschriften können nach § 10 Abs. 4 Baugesetzbuch beim Dezernat IV, Planen, Bauen und Umwelt, Waldkirch, Marktplatz 1 - 5, 79183 Waldkirch, 3. OG, Zimmer 306, während der üblichen Dienststunden eingesehen werden. Jedermann kann den Bebauungsplan und die Satzungen einsehen und über ihren Inhalt Auskunft verlangen.


Auf die Vorschriften des § 44 Abs. 3 Satz 1 und 2 BauGB über die Fälligkeit etwaiger Entschädigungsansprüche im Falle der in den §§ 39 - 42 BauGB bezeichneten Vermögensnachteile, deren Leistung

schriftlich beim Entschädigungspflichtigen zu beantragen ist, und des § 44 Abs. 4 BauGB über das Erlöschen von Entschädigungsansprüchen, wenn der Antrag nicht innerhalb der Frist von drei Jahren gestellt ist, wird hingewiesen.

Es wird darauf hingewiesen, dass eine Verletzung der in § 214 Abs. 1 Satz 1 - 3 des Baugesetzbuchs bezeichneten Verfahrens- und Formvorschriften, eine unter Berücksichtigung des § 214 Abs. 2 beachtliche Verletzung der Vorschriften über das Verhältnis des Bebauungsplans und des Flächennutzungsplans, ein nach § 214 Abs. 2 BauGB beachtlicher Fehler oder ein nach § 214 Abs. 3 Satz 2 beachtlicher Mangel des Abwägungsvorgangs nur beachtlich werden, wenn sie innerhalb eines Jahres seit dieser Bekanntmachung schriftlich gegenüber der Gemeinde geltend gemacht worden sind. Der Sachverhalt, der die Verletzung von Rechtsvorschriften oder den Mangel des Abwägungsvorgangs begründen soll, ist darzulegen.

Waldkirch, den 21.09.2017

gez. Roman Götzmann, Oberbürgermeister

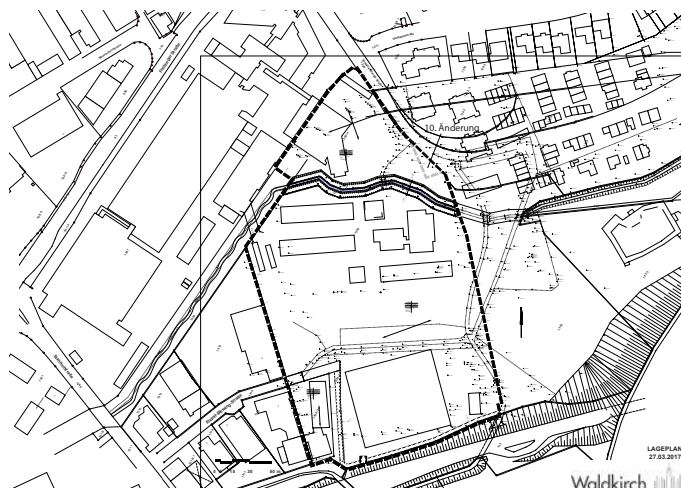

STÄDTISCHE EINRICHTUNGEN

www.stadt-waldkirch.de

Vorwahl
Telefon (0 76 81)

Öffnungszeiten:

Dienstag bis Samstag 13.00 - 17.00 Uhr
Sonntag 11 - 17 Uhr

Museumscafé Sonntag 14.00 - 17.00 Uhr
Kirchplatz 14, Tel. 47 85 30
eltzalmuseum@stadt-waldkirch.de
www.eltzalmuseum.de

Museum Waldkirch

Montag, Dienstag und Donnerstag 15.00 - 18.00 Uhr
Mittwoch 10.00 - 18.00 Uhr
Freitag, Samstag 10.00 - 13.00 Uhr
Schlettstadterallee 9, Tel. 2 41 47
info@mediathek-waldkirch.de

Mediathek Waldkirch



Öffnungszeiten:

Wiedereröffnung im Mai 2018

Schwimmbad-Allee 1, Tel. 474 10 30
schwimmbad@stadt-waldkirch.de
www.schwimmbad-waldkirch.de

Stadtarchiv Waldkirch

Sprechzeiten:

Montag bis Freitag nach Vereinbarung
Freie Str. 17, Tel. 07681 474 08 57



Montag und Dienstag 9.00 - 10.00 Uhr
und 14.00 - 17.00 Uhr
Mittwoch und Freitag 9.00 - 12.00 Uhr
Emmendinger Str. 3, Tel. 49 01 27
roteshaus@abs.stadt-waldkirch.de



Offener Treff (ab 14 Jahren):

Dienstag 16.00 - 20.00 Uhr
Mittwoch 16.00 - 19.00 Uhr
Freitag 15.00 - 19.00 Uhr
bzw. 14-tägig bis 22.00 Uhr

Fabrikstraße 16, Tel. 47 47 09
hausderjugend@abs.stadt-waldkirch.de

Musikschule Waldkirch

Sprechstunden (außer Schulfreien):

Verwaltung: Mo. - Fr. 8.30 - 11.30 Uhr
und Mi. 14.30 - 17.00 Uhr
Schulleitung: nach Vereinbarung
Schlettstadterallee 9, Tel. 55 70
postkorb@musikschule-waldkirch.de



Rettungszentrum

Lange Str. 118, 79183 Waldkirch
Telefon Rettungszentrum 47 43 83-0
Notruf Feuerwehr 112
info@feuerwehr-waldkirch.de
www.feuerwehr-waldkirch.de

INFORMATIONEN

Sitzung des Ortschaftsrates Kollnau am 26. September

Am Dienstag, 26. September, beginnt um 19 Uhr im Sitzungszimmer des Rathauses Kollnau (Rathausplatz 1) eine öffentliche Sitzung des Ortschaftsrates Kollnau. Auf der Tagesordnung stehen: 1. Fragen und Anregungen der Ortschaftsräte; 2. Neubebauung Friedrich-Ebert-Straße 28/30: Fassadengestaltung; 3. Friedhof Kollnau - Bestimmung einer zusätzlichen Urnenstelen-Aufstellungsfläche; 4. Besucherleitsystem - Erweiterung Kollnau; 5. Mittelanmeldung 2018; 6. Bauvorhaben im Stadteil Kollnau; 7. Bekanntgaben aus der nichtöffentlichen Sitzung vom 11.07.2017; 8. Allgemeine Bekanntgaben; 9. Fragen und Anregungen der Zuhörer.

Sitzung des Ortschaftsrates Siensbach am 26. September

Am Dienstag, 26. September, beginnt um 19 Uhr im Rathaus Siensbach (Talbachstraße 31) eine öffentliche Sitzung des Ortschaftsrates Siensbach. Auf der Tagesordnung stehen: 1. Fragen und Anregungen der Zuhörer; 2. Mittelanmeldung für den Haushalt 2017; 3. Bekanntgaben; 4. Kleine Anfragen / Verschiedenes.

Sitzung des Gemeinderates der Stadt Waldkirch am 27. September

Am Mittwoch, 27. September, beginnt um 18 Uhr im Bürgersaal des Rathauses Waldkirch (Marktplatz 1-5) eine öffentliche Sitzung des Gemeinderates der Stadt Waldkirch. Auf der Tagesordnung stehen: 1. Fragen und Anregungen der Zuhörer; 2. Flüchtlinge in Waldkirch; Bericht; 3. Heimattage Waldkirch 2018; Bericht; 4. Änderung der Abwassersatzung; 5. Änderung der Wasserversorgungssatzung; 6. Hochwasserschutz Dettenbach; Vorstellung der Maßnahme Regenrückhaltebecken; 7. Standortmarketing; Bericht; 8. Unternehmensbefragung; Ergebnispräsentation; 9. Projekt Kernig; Bericht; 10. Fairtrade Town; 11. Stadtwerke Waldkirch GmbH; Kommunalbürgerschaft zur Finanzierung des Glasfaserausbaus; 12. Stadtbau Waldkirch GmbH; Jahresabschluss 2016; 13. Stadtbau Waldkirch GmbH; Kommunalbürgerschaft zur Finanzierung von Grunderwerb; 14. Bekanntgabe der Beschlüsse aus der nichtöffentlichen Gemeinderatssitzung vom 24.07.2017; 15. Weitere Bekanntgaben und kleine Anfragen.

Bundestagswahl: Infos zur Wahl im Wahlkreis Emmendingen-Lahr

Bei der Bundestagswahl am Sonntag, 24. September, sind im Wahlkreis Emmendingen-Lahr rund 218.000 Personen ab 18 Jahren wahlberechtigt. Die Wahllokale sind am Wahltag von 8 bis 18 Uhr geöffnet. Wer am Wahltag verhindert ist oder per Briefwahl abstimmen will, erhält seine Briefwahlunterlagen im Rathaus seiner Heimatgemeinde. Das vorläufige Wahlergebnis für den gesamten Wahlkreis steht voraussichtlich zwischen 21 und 22 Uhr fest. Die Ergebnisse für alle 41 Gemeinden im Wahlkreis sowie das Gesamtergebnis werden am Sonntag, 24. September, auf der Internetseite des Landratsamtes Emmendingen unter www.landkreis-emmendingen.de veröffentlicht.

Bundestagswahl: Rücksendung Wahlbriefe, Verlagerung Wahllokale

Aus gegebenem Anlass weist die Stadtverwaltung darauf hin, dass Wahlbriefe zur Bundestagswahl rechtzeitig aufgegeben werden müssen, damit die Stimmen gezählt werden können. Die Wahlbriefsendung muss spätestens am Freitag bis zum Zeitpunkt der letzten Leerung des Briefkastens eingeworfen werden, sodass noch eine rechtzeitige Beförderung gewährleistet ist. Es ist ebenfalls möglich, den Wahlbrief in den Hausbriefkasten des Rathauses einzuworfen, dessen Anschrift auf dem roten Wahlbriefschlag aufgedruckt ist. Verspätet eingehende Wahlbriefe werden nicht gezählt. Weiter wird bekannt gemacht, dass in verschiedenen Gebäuden der Stadt Waldkirch mehrere Wahllokale untergebracht sind beziehungsweise, dass einige Wahllokale verlagert wurden. Bitte vergewissern Sie sich vorher anhand der Wahlbenachrichtigung, in welchem Wahllokal Sie wählen können und unter welcher Anschrift sich dieses befindet.

Bundestagswahl: Schablonen für sehbehinderte und blinde Menschen

Zur Wahl des 19. Deutschen Bundestages am Sonntag, 24. September, sind alle Wahlberechtigten zur Stimmabgabe aufgerufen. Wie kann die Stimme unabhängig von fremder Hilfe abgegeben werden, wenn man wegen schlechten Sehens die Wahlunterlagen selbst nicht lesen kann? Zur gleichberechtigten Teilnahme an der Bundestagswahl bieten die Blinden- und Sehbehindertenvverbände kostenlos die Zusendung von sogenannten Stimmzettelschablonen an. Die Stimmzettel werden in die Schablonen gelegt. Die Felder für die „Kreuzchen“ sind in der Schablone ausgespart. Auf der Schablone sind in großer tastbarer Schrift Erläuterungen angebracht. Zusammen mit der Schablone wird, ebenfalls kostenlos, eine Audio-CD ausgeliefert. Die CD kann mit handelsüblichen CD-Playern abgespielt werden. Auf dieser CD wird die Benutzung der Schablone erklärt. Außerdem wird der Inhalt des Stimmzettels vollständig wiedergegeben. Sind Sie selbst stark sehingeschränkt? Kennen Sie Personen, die sich für dieses Angebot interessieren? Dann fordern Sie die Schablone und eine Audio-CD mit der Aufschrift des Inhalts des amtlichen Stimmzettels kostenlos bei den Blinden- und Sehbehindertenvverbänden an unter der Telefonnummer 0761 3 61 22.

Städtische Einrichtungen bleiben am 29. September geschlossen

Wegen einer internen Veranstaltung bleiben das Rathaus, die Ortsverwaltung, die Wohnungswirtschaft, und alle städtischen Einrichtungen am Freitag, 29. September, geschlossen. Eine Ausnahme bilden die städtischen Kindergärten. Hier bleibt lediglich der Kindergarten Spielinsel zu; die anderen Einrichtungen setzen ihren Betrieb wie gewohnt fort. Auch in der Musikschule läuft der Unterricht zu den gewohnten Zeiten; es bleibt nur die Verwaltung geschlossen. Das Bereitschaftstelefon der Technischen Betriebe läuft ebenfalls weiter. Tel.: 07681 / 474 35 20.

„Tag des Helfers“ mit Fahrzeugweih

Am Wahlsonntag, 24. September, veranstaltet die Freiwillige Feuerwehr Waldkirch, Abteilung Kollnau, das DLRG Kollnau e.V. und der DRK-Ortsverein Kollnau e.V. einen gemeinsamen Tag des Helfers und laden die Bevölkerung herzlich dazu ein. Die Vereine und Institutionen stellen ihre Fahrzeuge und Gerätschaften zur Schau und erklären ihre Arbeit hautnah. Das Programm beginnt um 11

Uhr: Zunächst stellt der Spielmannszug der Freiwilligen Feuerwehr Kündringen sein Können unter Beweis. Dann veranstaltet die Feuerwehr eine Schauübung, die dem Publikum zeigt, wie ein Einsatz der Feuerwehren abläuft. Nach einer weiteren Aufführung des Spielmannszuges werden zwei neu angeschaffte Fahrzeuge des DRK Ortsvereins und der Freiwilligen Feuerwehr Waldkirch, Abteilung Kollnau, von Pfarrer Heinz Vogel eingeweiht. Im Anschluss wird das Jugendblasorchester Gutach den Nachmittag begleiten; für das leibliche Wohl gibt es Schnitzel, Grillwürste, Pommes, Kartoffelsalat, Kaffee, Kuchen und Waffeln. Der gesamte Erlös der Veranstaltung wird an die Waldkircher Hilfsorganisation „drive to help e.V.“ gespendet.

Buchvorstellung Entstehung und Bedeutung des Klosters St. Margarethen

Am Donnerstag, 5. Oktober, wird um 19 Uhr im Barocksaal des Elztalmuseums das Buch „Das Kloster St. Margarethen in Waldkirch“ der Öffentlichkeit vorgestellt. Das Buch ist dem Kloster St. Margarethen, das 918 von Herzog Burkhard I. von Schwaben gegründet wurde, gewidmet. Fast 900 Jahre prägen das Frauenkloster und das Kollegiatstift St. Margarethen in Waldkirch das geistige Leben im Elztal und darüber hinaus. Als Gastgeber der Heimattage 2018 blickt Waldkirch damit auf eine über 1.100-jährige Geschichte zurück. Anlässlich dieses Jubiläums hat der Waldkircher Andreas Haasis-Berner die Geschichte des Frauenklosters erstmals umfassend untersucht. Auf 432 Seiten werden die pfarr- und besitzrechtlichen Verflechtungen des Klosters ebenso dargelegt, wie die Herkunft der Nonnen und Äbtissinnen. Einen großen Raum nimmt außerdem die Geschichte der Herren von Schwarzenberg als Vögte des Klosters ein.

„The Art of Trio“ – Konzert im Elztalmuseum

Am Donnerstag, 28. September, treten im Elztalmuseum um 19.30 Uhr Johannes Mössinger am Piano, Andy Hunter an der Posaune und Thomas Lähms am Bass auf. „The Art of Trio“ nennen sich die drei Jazz-Musiker und entfalten bei ihren Auftritten ein Feuerwerk aus treibenden „Grooves“ und tiefgreifenden Balladen. Der Eintritt beträgt 17 Euro, im Vorverkauf 15 Euro und für Kinder 9 Euro. Karten im Vorverkauf gibt es im Elztalmuseum Waldkirch unter der Telefonnummer 07681 / 47 85 30 oder in der Buchhandlung Augustinok unter der Telefonnummer 07681 / 40 90 41.

Ausstellung junger Kunst im Elztalmuseum

Bis Sonntag, 24. September, zeigt das Elztalmuseum Werke, die aus einem Kunstprojekt der Kastelbergschule zusammen mit der Malschule Boreiko hervorgegangen sind. In einem halbjährigen Projekt mit den 7. Klassen der Kastelbergschule hat Elisabetha Boreiko von der Malschule Boreiko die Schüler und Schülerinnen mit verschiedenen Techniken in der Kunst vertraut gemacht. Sie haben sich mit unterschiedlichen Materialien auseinandergesetzt, die schwierige Umsetzung von Perspektive, das Phänomen von Licht und Schatten bewältigt. Dies war für die Schüler Grundlage, Objekte und Träume ihrer Phantasie, in einem Bild darzustellen. Die Bilder sind nun in einer Ausstellung im Elztalmuseum zu bewundern.

Interkulturelle Wochen in Waldkirch

Die „Interkulturelle Wochen 2017 in Waldkirch“ laufen noch bis zum 8. Oktober. Folgende Veranstaltungen stehen auf dem Programm: Am Samstag, 23. September, lädt der Caritasverband für den Landkreis Emmendingen e.V. von 10 bis 14 Uhr in die Schlettsadtalallee zum interkulturellen Picknick ein. Auf fliegenden Teppichen kann man unter alten Bäumen kulinarische Köstlichkeiten aus ferneren Ländern genießen, mit anderen Menschen ins Gespräch kommen, sich von Musik und anderem überraschen lassen. Kosten: keine, bitte Picknickdecke sowie eigenes Geschir und Besteck mitbringen. Am Dienstag, 26. September, wird im Rahmen der „Interkulturellen Woche“ in Waldkirch eine Exkursion zur Synagoge und zum jüdischen Museum in Emmendingen angeboten. Treffpunkt ist um 9.15 Uhr in der Bahnhofshalle in Waldkirch, die Rückkehr ist gegen 13 Uhr geplant. Die Kosten betragen 5 Euro plus eigenen Fahrtschein nach Emmendingen. Anmeldung bis Montag, 25. September, per E-Mail an frick@stadt-waldkirch.de oder unter der Telefonnummer 07681 / 40 42 38. Am Mittwoch, 27. September, bieten verschiedene Referenten unter dem Titel „Syrien - Innenansichten eines faszinierenden Landes“ Einblicke in ihr Heimatland. Die Veranstaltung beginnt um 18.30 im Großen Saal im Katholischen Gemeindezentrum St. Margarethen (Kirchplatz 7). Weitere Details und Informationen gibt es unter www.stadt-waldkirch.de.

Blutspenden in Waldkirch-Kollnau

Am Montag, 25. September, findet zwischen 14.30 Uhr und 19.30 Uhr in der Festhalle (Vogteistraße 3, 79183 Waldkirch-Kollnau) die nächste Blutspendeaktion der DRK statt. Bitte zur Blutspende den Personalausweis mitbringen. Alternative Blutspendetermine und weitere Informationen zur Blutspende sind unter der gebührenfreien Hotline 0800-9119491 und im Internet unter www.blutspende.de erhältlich.

Netzwerk Flüchtlinge: Treffen am 26. September

Am Dienstag, 26. September, trifft sich das Netzwerk Flüchtlinge Waldkirch von 18 bis 20 Uhr im Evangelischen Pfarramt Kollnau (Paul-Gerhardt-Weg 1). Das Netzwerk Flüchtlinge ist ein Zusammenschluss von zahlreichen Einrichtungen, Initiativen und Personen, die Flüchtlinge unterstützen. Ziel des Netzwerks Flüchtlinge Waldkirch ist es, Flüchtlinge vor Ort in allen Lebenslagen zu unterstützen und hierfür konkrete Angebote zu entwickeln und umzusetzen. Es dient außerdem als gemeinsame Plattform für Austausch und Information. Weitere Informationen im Büro für Migration und Integration bei Mario Frick per E-Mail an frick@stadt-waldkirch.de oder unter der Telefonnummer 07681 / 40 42 38.

Landratsamt am 27. September mit allen Dienststellen geschlossen

Das Landratsamt Emmendingen ist mit allen Dienststellen am Mittwoch, 27. September, wegen einer internen Veranstaltung geschlossen. Die Mitarbeiter sind auch telefonisch nicht erreichbar. Dies gilt auch für die Kfz-Zulassung und die Führerscheinstelle im „Haus am Festplatz“. Am Donnerstag, 28. September, ist das Landratsamt wieder zur gewohnten Zeit von 8.30 bis 12 Uhr sowie von 14 bis 18 Uhr geöffnet. Die Kfz-Zulassung und Führerscheinstelle sind bereits um 7.30 Uhr geöffnet.

Sprechstunde Beirat für Menschen mit Behinderung

Die nächste Sprechstunde für Menschen mit Behinderung findet am Montag, 25. September, von 10 bis 11 Uhr im Generationenbüro im Rathausinnenhof statt. Jeder Mensch, egal mit welcher Behinderung, kann sein Anliegen besprechen

und sich Rat und Hilfe holen. Weitere Informationen gibt es unter der Telefonnummer 07681 / 404 232 oder per E-Mail an info@behindertenbeirat-waldkirch.de.

Klimaschutz-Arbeitskreis: Plenum am 28. September

Der Klimaschutz-Arbeitskreis Waldkirch lädt zu seinem nächsten Plenum am Donnerstag, 28. September, um 19.30 Uhr ins Rote Haus (Emmendinger Str. 3) ein. An diesem Abend informiert Inna Lomako von der Stadtverwaltung über das geplante Prozedere bei der Erarbeitung eines Waldkircher Klimaschutzkonzeptes. Mit dem Klimaschutzkonzept soll eine strategische Entscheidungshilfe für die Transformation Waldkirch zu einer klimafreundlichen Kommune geschaffen werden. Anschließend gibt es Berichte aus den Arbeitsgruppen und bei einem gemütlichen Ausklang Gelegenheit für weiterführende Gespräche und Diskussionen. Alle interessierten Bürgerinnen und Bürger sind zu diesem Plenum herzlich eingeladen.

Freifahrt für Kinder im gesamten RVF-Gebiet

Am Wahlsonntag, 24. September, können alle Kinder kostenlos Bus und Bahn im Regio-Verkehrsverbund Freiburg (RVF) nutzen. Grund ist der Internationale Weltkindertag vom 20. September. Am darauffolgenden Sonntag wird dieser Tag traditionell mit einem großen Weltkindertags-Fest im Freiburger Seepark gefeiert. Aus diesem Anlass fahren Kinder bis einschließlich 14 Jahren am 24. September 2017 im gesamten RVF-Gebiet im Nahverkehr kostenlos. Das RVF-Gebiet umfasst die Stadt Freiburg sowie die Landkreise Emmendingen und Breisgau-Hochschwarzwald. Weitere Informationen gibt es unter www.wvg-freiburg.de.

Sammlung von gut erhaltenen Waren am dem Recyclinghof

Die Waldkircher Beschäftigten- und Qualifizierungsgesellschaft „WABE“ sammelt auch in diesem Herbst wieder in Kooperation mit der Abfallwirtschaft des Landratsamtes Emmendingen noch gut erhaltene, gebrauchsfähige Gegenstände auf einigen Recyclinghöfen. Am Samstag, 30. September, wird von 9 bis 14 Uhr auf dem Recyclinghof in Waldkirch gesammelt. Angenommen werden Gegenstände wie Geschir und Besteck, Vasen und Dekoartikel, Tischdecken und Bettwäsche, funktionsfähige Küchengeräte und Elektrogeräte sowie Spielwaren aller Art. Zwei „WABE“-Mitarbeiter nehmen die Waren entgegen und treffen eine erste Vorauswahl, da nicht alle Produkte aufgrund ihrer Qualität oder Marktauglichkeit für den geplanten späteren Verkauf im WABE-Kaufhaus „Hin und Weg“ geeignet sind. Für bestimmte Produkte - zum Beispiel alte Röhrenfernseher - gibt es einfach keinen Markt mehr. Die Abfallwirtschaft bittet daher um Verständnis, wenn nach der Sichtung durch die WABE nicht alle Gebrauchsgüter angenommen werden können. Wer jedoch die abgelehnten Gegenstände nicht wieder mit nach Hause nehmen will, kann sich bezüglich der richtigen Entsorgung an die Betreuer am dem Recyclinghof wenden. Konkrete Auskünfte, ob und welche Gegenstände gebraucht werden, erteilen die Mitarbeiterinnen der „WABE“ gerne auch vorab unter der Telefonnummer 07681 / 4740 556. Gut erhaltene Gebrauchsgüter können im Kaufhaus „Hin und Weg“ in der Damerastraße 2 in Waldkirch (Montag bis Freitag von 9 bis 12.30 Uhr und 14.30 bis 18 Uhr sowie samstags von 9 bis 13 Uhr) erworben werden.

Aktuelle und kommende Straßensperrungen in Waldkirch

Sattlergäßli: Die Vollsperrung des Sattlergäßli wird weiterhin benötigt - voraussichtlich bis zum 20. Oktober.
Lange Straße: Die Lange Straße in Waldkirch im Bereich Haus Nr. 90-94 muss wegen Abbrucharbeiten vom 25. bis zum 28. September, jeweils von 9 bis 16 Uhr voll gesperrt werden. Eine Umleitung ist eingerichtet.
Ignaz-Bruder-Straße: Die Ignaz-Bruder-Straße vor dem Haus Nr. 3 muss wegen Fahrbahnsanierungsarbeiten vom 25. bis 29. September voll gesperrt werden.
Kreuzungen Kandelstraße, Heinrich-Baumer-Straße, SchloßstraÙe und Hödderstraße, Giselastraße: Die Abwässerschächte in diesen Bereichen müssen erneuert werden; deshalb werden die Kreuzungen vom 25. September bis 20. Oktober jeweils für eine Woche voll gesperrt.
Alte Dorfstraße: Für den Neubau „Neue Ortsmitte Drescheschopf“ muss die Alte Dorfstraße in Höhe der Hausnummer 23 vom 20. September bis zum 13. Oktober voll gesperrt werden.
Hauptstraße, Rechenweg: Das Baugebiet „Am Elzufer“ wird derzeit erschlossen. Deshalb muss der Bereich Hauptstraße und Rechenweg in vier Bauabschnitten, der erste bis voraussichtlich Ende September, voll gesperrt werden.
Geh- und Radweg über die Elz: Für den Bau der neuen Elzbrücke kommt es beim Geh- und Radweg im Bereich des Logistikzentrums der „SICK AG“ und der L186 zu Beeinträchtigungen.

Mauermattenstraße, Adolf-Ruth-Straße, Buchholzer Straße, Radweg Freiburgerstraße 25-29, Hans-Jakob-Straße und Unterfelder Weg sowie Fabrikstraße und Hauptstraße bis zur Lange Straße, Ecke Theodor-Heuss-Straße
Zur Einrichtung von schnelleren Internetverbindungen durch die Stadtwerke Waldkirch finden in diesen Bereichen derzeit Erschließungsarbeiten statt; es muss mit Verkehrsbehinderungen gerechnet werden. Darüber hinaus muss der Geh- und Radweg im Bereich Freiburger Straße 25-29 bis voraussichtlich Ende September voll gesperrt werden.
Waldstraße, Friedrich-Ebert-Straße, Talstraße, Hildastraße
Zur Einrichtung von schnelleren Internetverbindungen durch die Telekom finden in diesen Bereichen derzeit Erschließungsarbeiten statt; es muss mit Verkehrsbehinderungen gerechnet werden.
Jahnstraße und Adalbert-Stifter-Straße: Wegen umfangreicher Sanierungs- und Umgestaltungsarbeiten bleiben die Jahnstraße und die Adalbert-Stifter-Straße bis voraussichtlich März 2018 voll gesperrt. Die Arbeiten erfolgen in Bauabschnitten. Entsprechende Umleitungen sind ausgeschildert. Fußgänger und Radfahrer kommen an den Sperrstellen vorbei.
Heiterweg: Wegen der Sanierungsarbeiten am Turm der Kastelburg voraussichtlich bis Ende September mit Zulieferverkehr über den Heiterweg zum Bruder-Klaus-Krankenhaus und weiter über die Holzfahrweg durch den Wald zur Burg zu rechnen. Radfahrer und Fußgänger sollten diesen Bereich in diesem Zeitraum nach Möglichkeit umgehen. Die Absperren im Bereich der Bauarbeiten auf dem Burggelände sind aus Gründen der Unfallverhütung dringend zu beachten. Der Turm selbst bleibt bis zur Fertigstellung verschlossen.
Am Schänzle: Das Baugebiet Am Schänzle wird derzeit erschlossen. In diesem Bereich werden bis mindestens Ende Oktober Halteverbotsschilder aufgestellt.

Allgemeiner Veranstaltungskalender

Eine Übersicht über die Veranstaltungen aller Vereine und Institutionen in Waldkirch gibt es auf dem Veranstaltungskalender der Tourismusgesellschaft ZweitälerLand, der die Stadt Waldkirch angehört: www.zweitaelerland.de.
Herausgeber: Stadt Waldkirch
Verantwortlich für den amtlichen und redaktionellen Teil: Oberbürgermeister Roman Götzmann, Stadt Waldkirch