


Auszug aus der Legende des Flächennutzungsplans

BESTAND	GEPL.	ART DER BAULICHEN NUTZUNG
		WOHNBAUFLÄCHEN
		GEMISCHTE BAUFLÄCHEN
		GEWERBLICHE BAUFLÄCHEN
		SONDERBAUFLÄCHEN
		GRÜNFLÄCHEN
		FLÄCHEN FÜR LANDWIRTSCHAFT

Der vollständige Flächennutzungsplan ist einsehbar im Rathaus der Stadt Waldkirch (Marktplatz 1 - 5) oder online ([www.stadt-waldkirch.de](http://www.stadt-waldkirch.de) → Bauen & Wohnen)

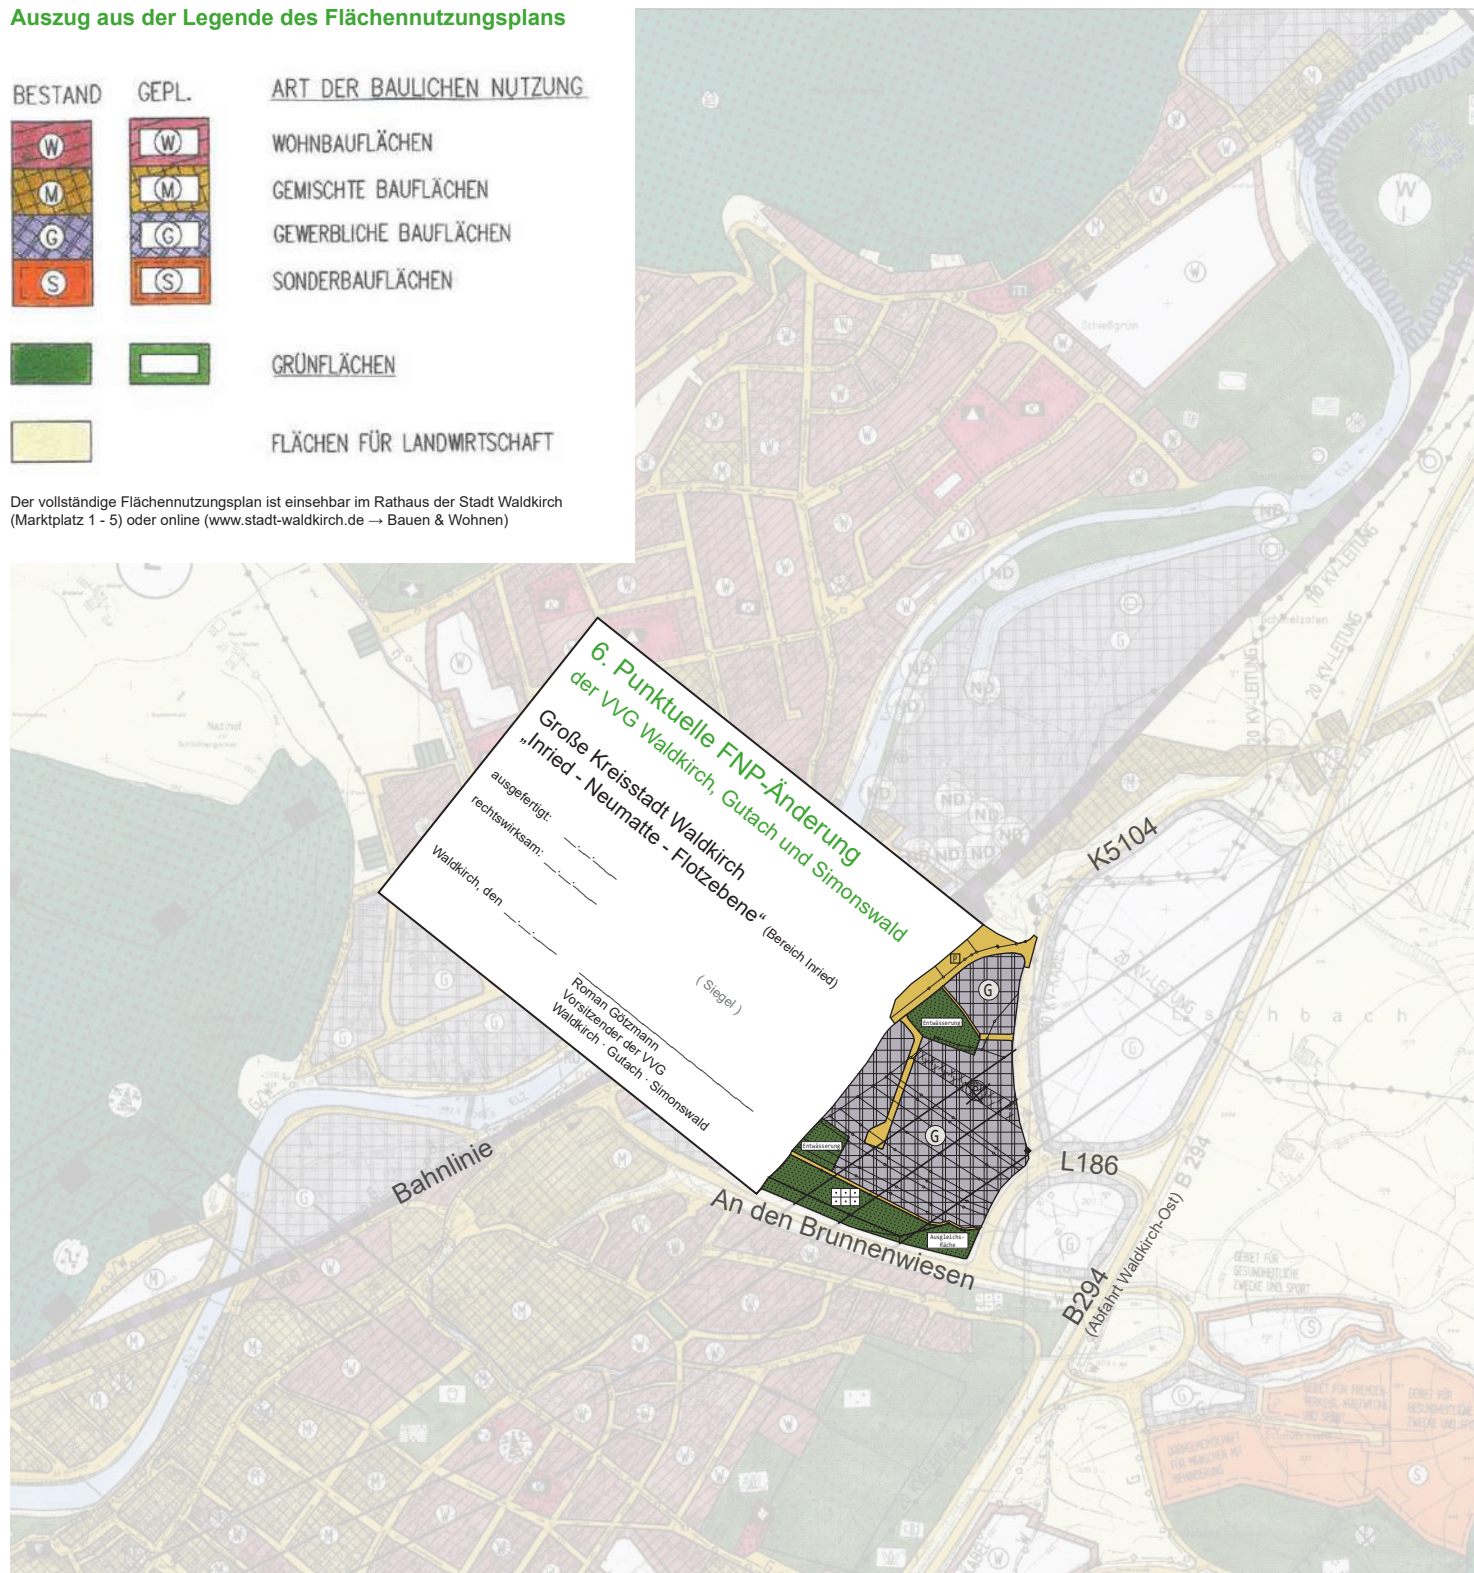

**6. Punktuelle FNP-Änderung der VVG Waldkirch, Gutach und Simonswald „Inried - Neumatte - Flotzebene“** (Bereich Inried)

ausgefertigt: \_\_\_\_\_  
 rechtswirksam: \_\_\_\_\_

Waldkirch, den \_\_\_\_\_

(Siegel)


Roman Götzmann  
 Vorsitzender der VVG  
 Waldkirch · Gutach · Simonswald



**6. Punktuelle FNP-Änderung „Inried - Neumatte - Flotzebene“**

Deckblatt Inried

Maßstab: 1:10.000 (DIN A3)  
 Stand: 06.07.2022

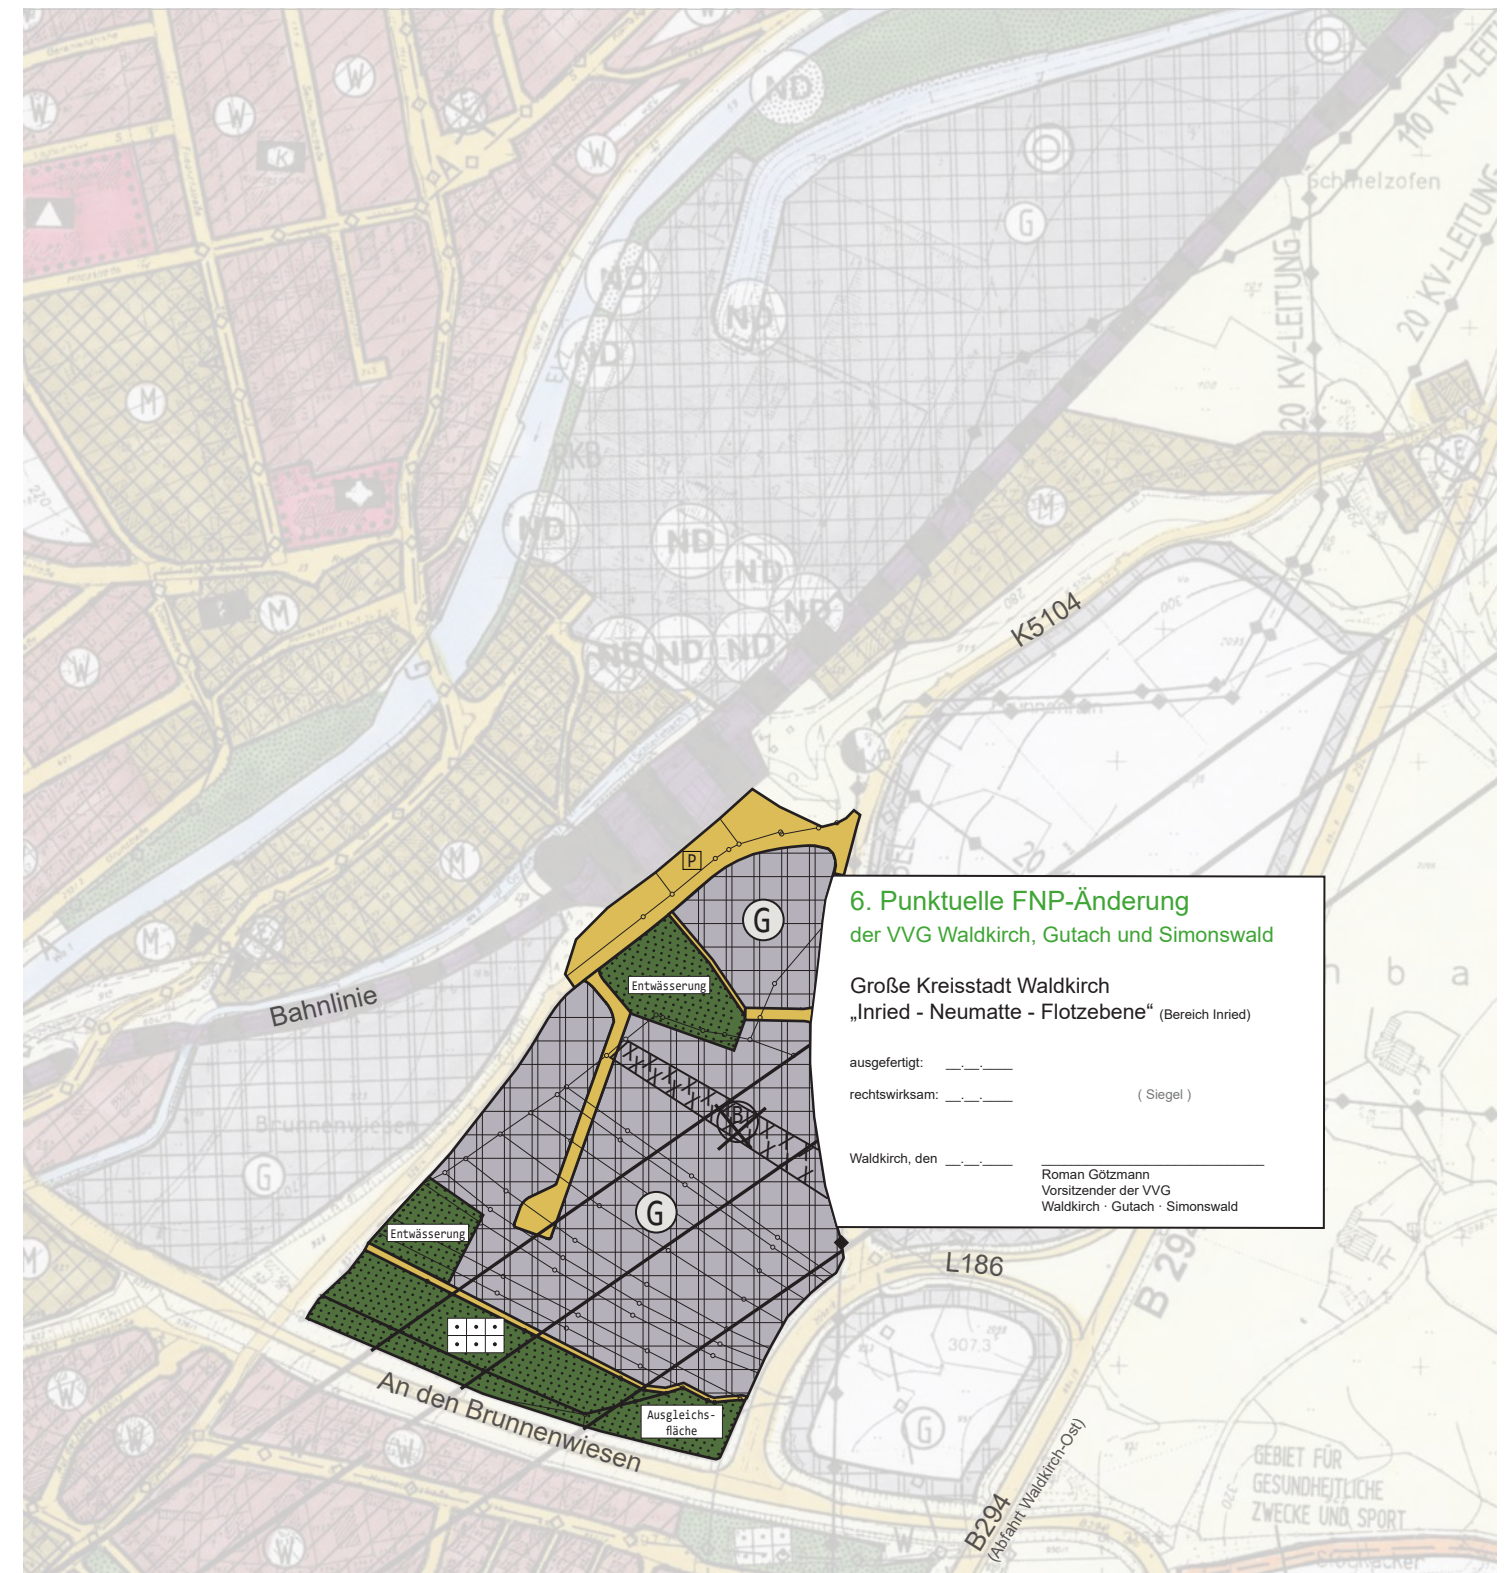

**6. Punktuelle FNP-Änderung der VVG Waldkirch, Gutach und Simonswald „Inried - Neumatte - Flotzebene“** (Bereich Inried)

ausgefertigt: \_\_\_\_\_  
 rechtswirksam: \_\_\_\_\_ (Siegel)

Waldkirch, den \_\_\_\_\_

Roman Götzmann  
 Vorsitzender der VVG  
 Waldkirch · Gutach · Simonswald



**6. Punktuelle FNP-Änderung „Inried - Neumatte - Flotzebene“**

Deckblatt Inried

Maßstab: 1:5.000 (DIN A3)  
 Stand: 06.07.2022

